Landkreis: Ravensburg
Gemeinde: Bergatreute
Gemarkung: Bergatreute
Flur:

Lageplan

Maßstab 1:500

-zeichnerischer Teil zum
Bauantrag (§ 4 LBOVVO)

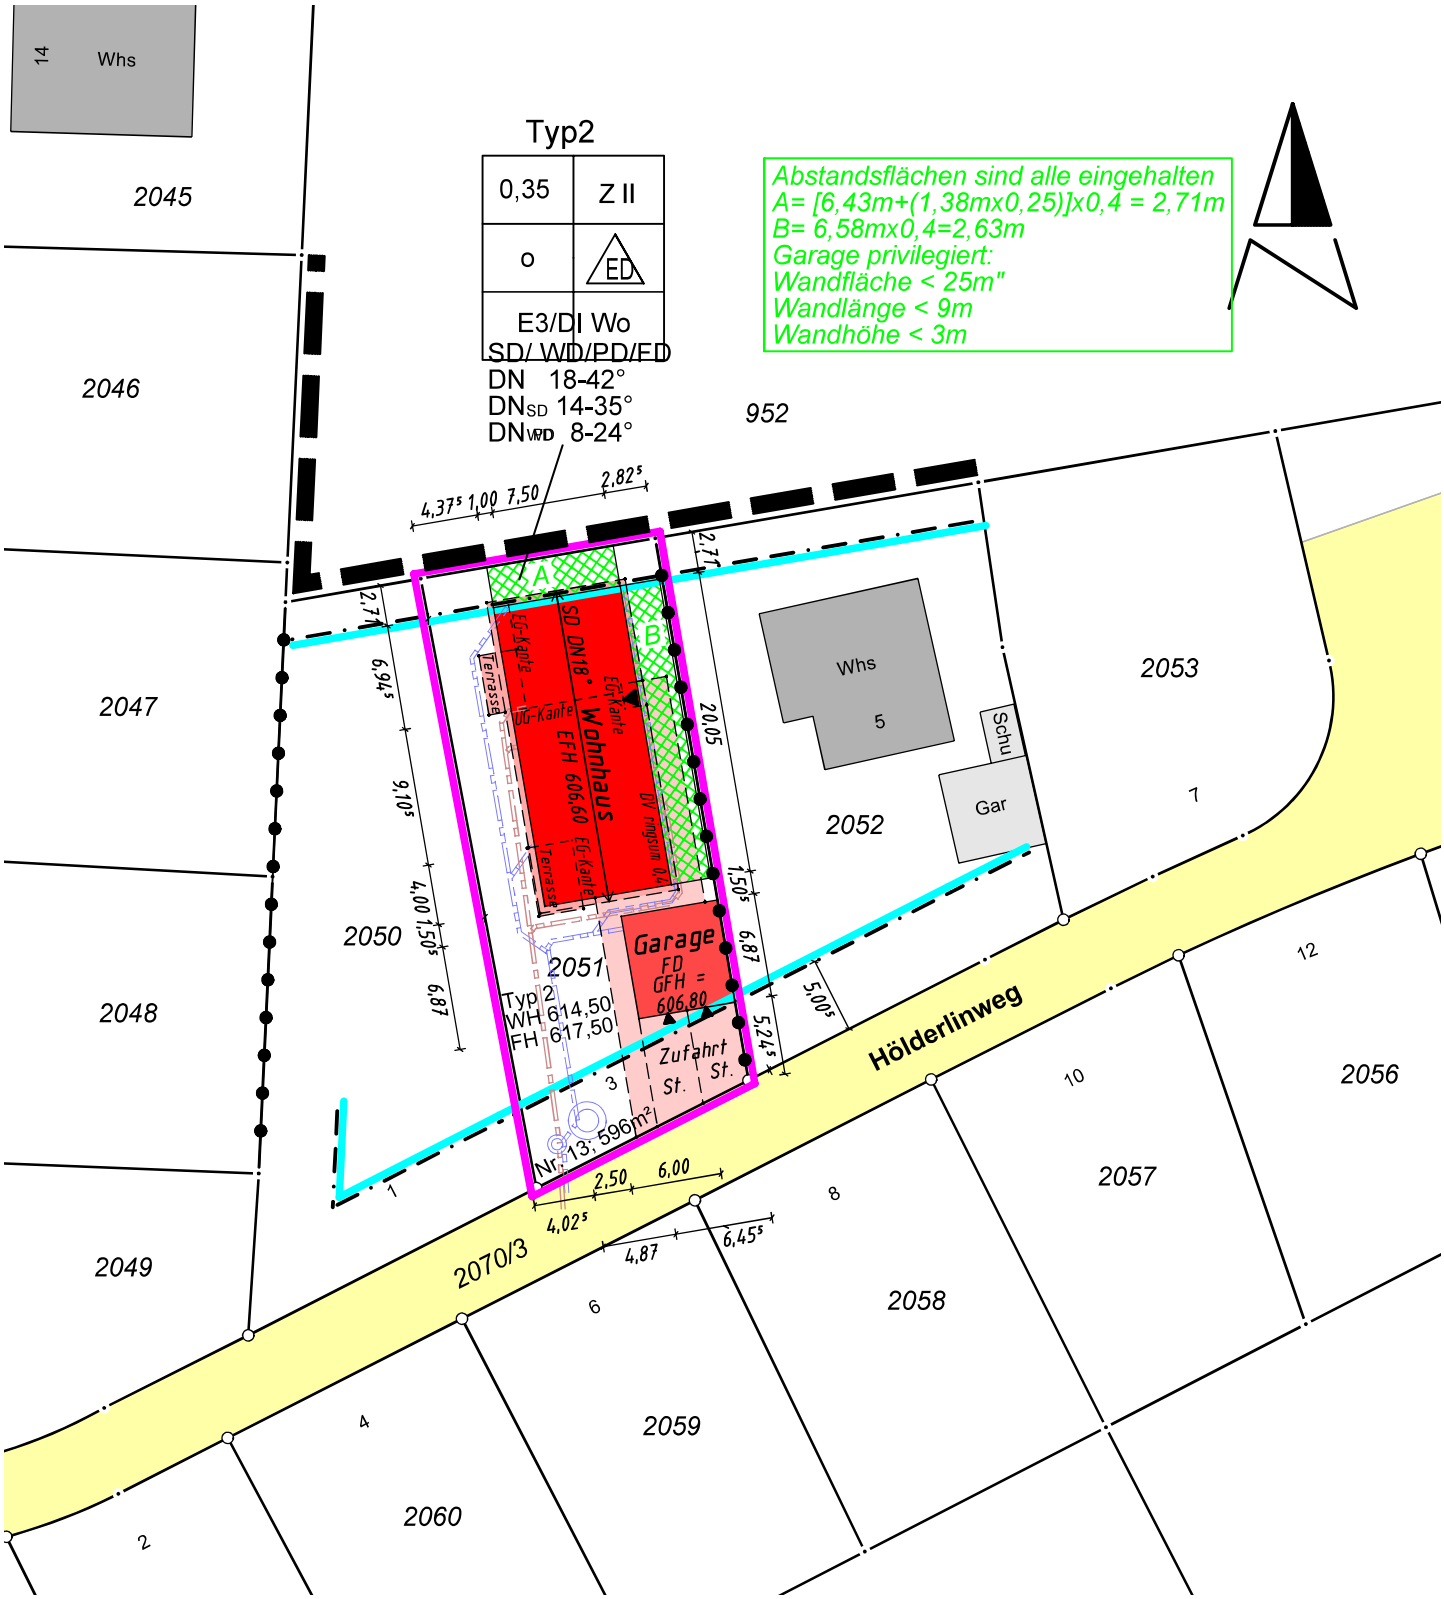

Auszug aus dem Liegenschaftskataster
gefertigt und nach § 4 LBO VVO ausgearbeitet :
Ravensburg, 03.09.2025

Ingenieurbüro für Vermessungen
ÖbVI Dipl.-Ing. Hans-Peter Hebel
ÖbVI a. D. Dipl.-Ing. Friederike Hebel
ÖbVI a. D. Dipl.-Ing. Peter Hebel
Haldenweg 56, (Tel. 0751/3 59 57-0)
88212 Ravensburg

Hinsichtlich etwa vorhandener unterirdischer
Leitungen wird keine Gewähr übernommen

Antrag Nr.: 25250
Bearbeiter : Pablo Stadler