


Ansicht Nordost

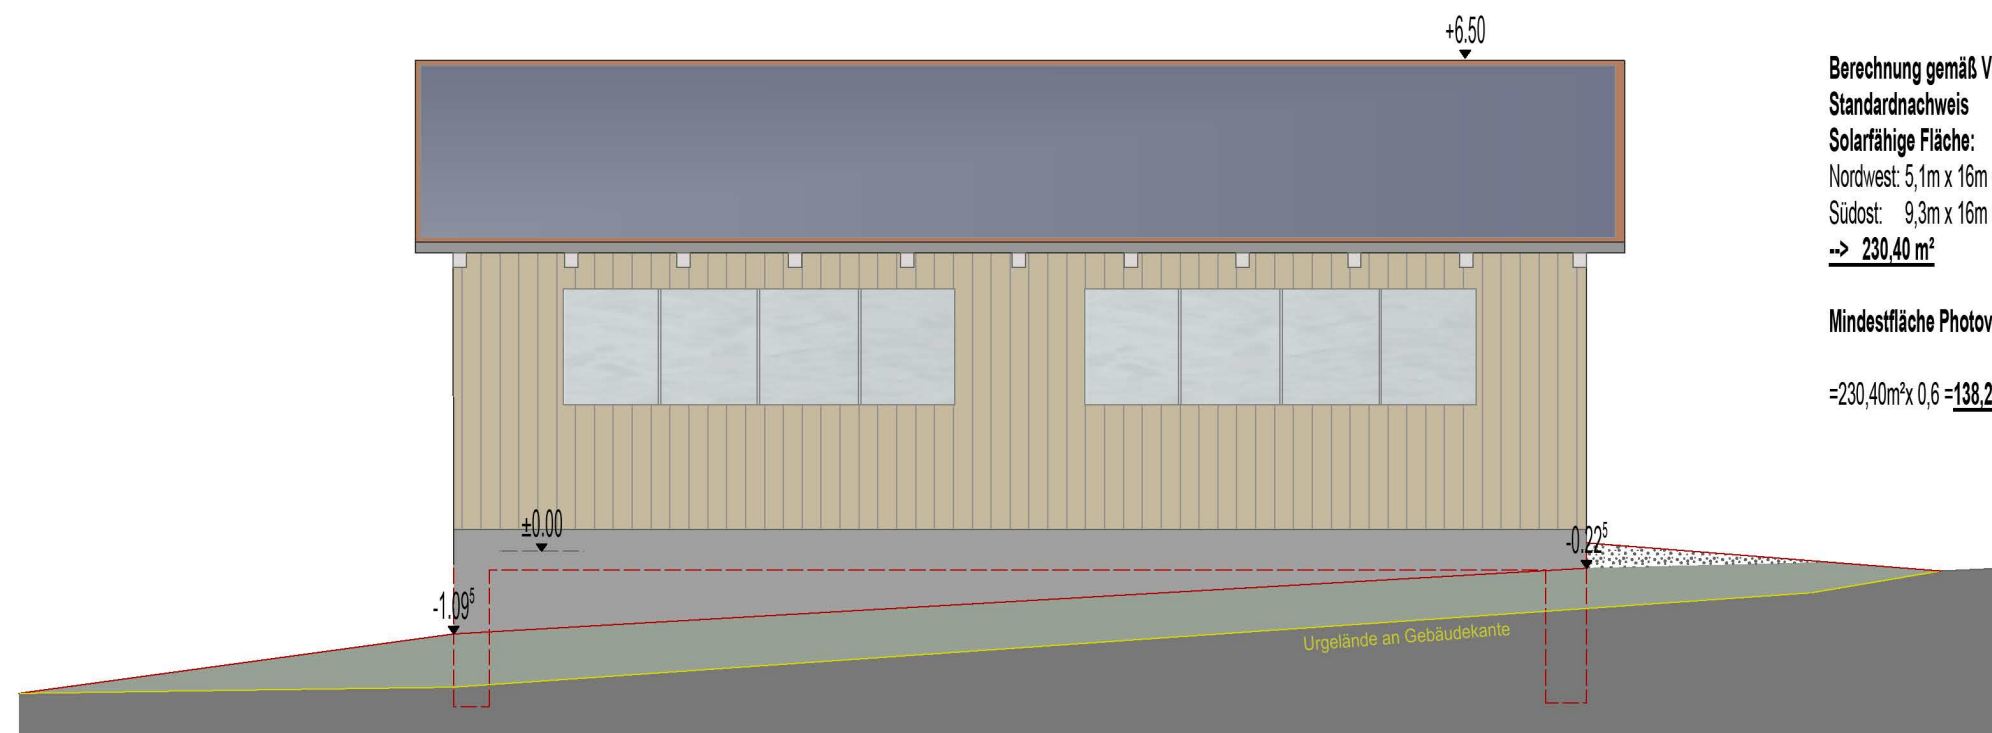

Ansicht Nordwest

Berechnung gemäß VPF-VO:

Standardnachweis

Solarfähige Fläche:


Nordwest: 5,1m x 16m = 81,60 m²

Südost: 9,3m x 16m = 148,80m²

-> 230,40 m²

Mindestfläche Photovoltaik (60%):

=230,40m² x 0,6 = 138,24 m²

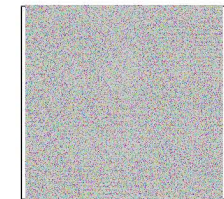

Bauvorhaben:
Errichtung einer
landw. Maschinenhalle

Bauort:
Engenreute
Flurstück 454/2

Baueingabe

Ansichten:
Nordost+Nordwest

Masstab: Datum:
1 : 100 18.09.25

Planverfasser:



Architekt Dipl.-Ing. Michael Bereuter
Alberberg 5
88285 Bodnegg
Architektenliste BW Nr.: 141931