



Ansicht Südost

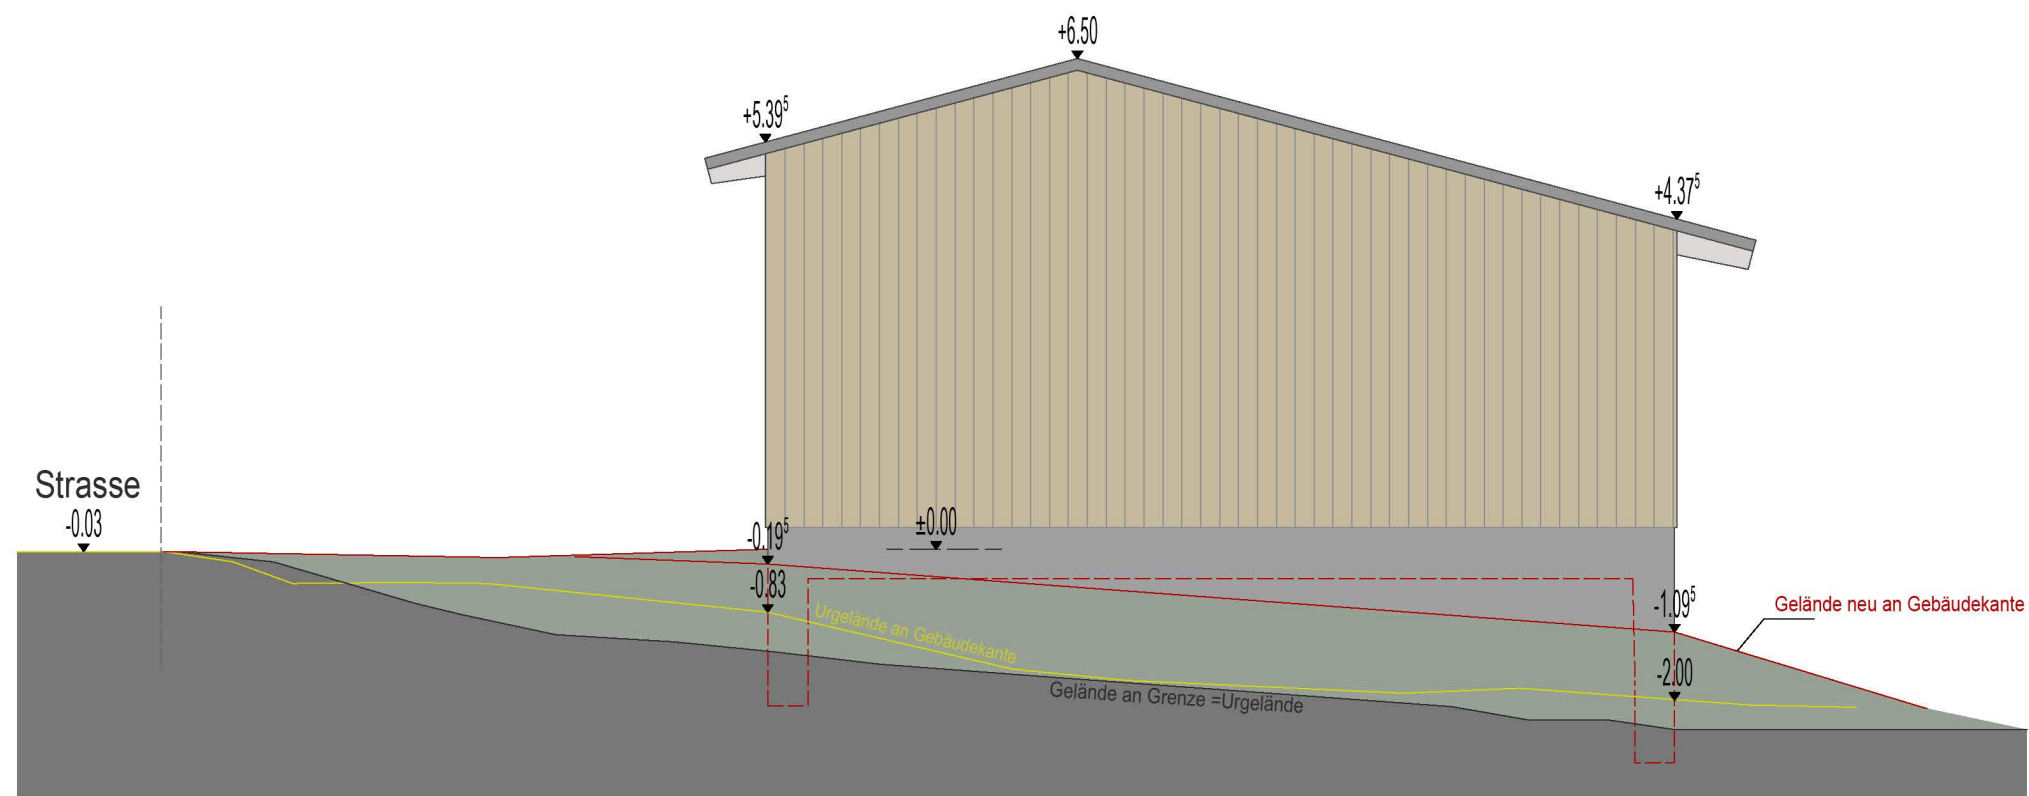

Ansicht Südwest

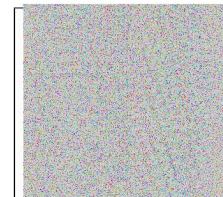

Bauvorhaben:
Errichtung einer
landw. Maschinenhalle

Bauort:
Engenreute
Flurstück 454/2

Baueingabe

Ansichten:
Südost+Südwest

Masstab: Datum:
1 : 100 18.09.25

Planverfasser:



Architekt Dipl.-Ing. Michael Bereuter
Alberberg 5
88285 Bodnegg
Architektenliste BW Nr.: 141931