


SÜDWESTEN

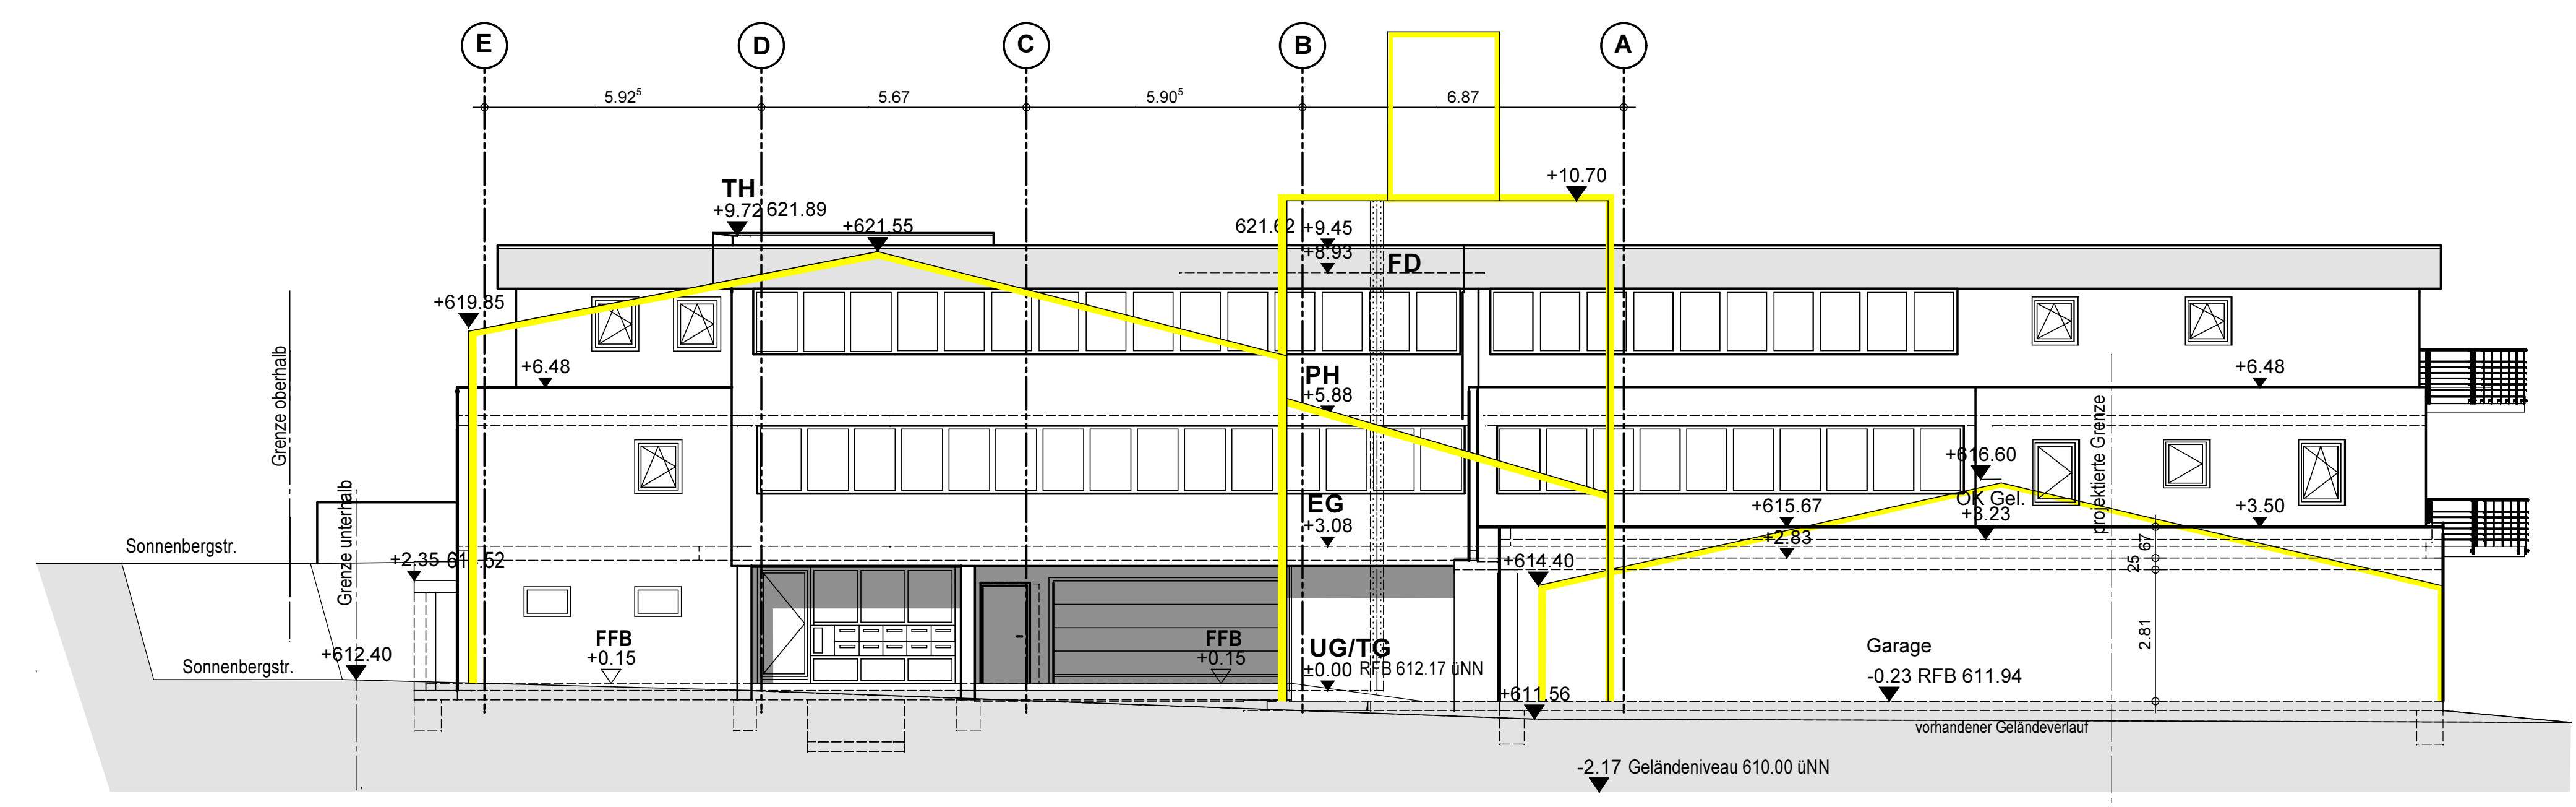

NORDWESTEN

**VORHABEN- UND
ERSCHLIESSUNGSPLAN**

BAUVORHABEN
WOHNEN SONNENBERGSTRASSE
HAUS 1-3 MIT TIEFGARAGE
SONNENBERGSTRASSE
FLURSTÜCK NR.721/3+722/8
88368 BERGATREUTE

BAUHERRSCHAFT
GEBRÜDER SCHORPP GbR
SONNENBERGSTR. 23
88368 BERGATREUTE

ANSICHTEN M. 1:100
(SÜDWESTEN, NORDWESTEN)

GEFERTIGT: 23.01.2020 r.r.

HUMMLER - ARCHITEKTUR
MARTIN HUMMLER
Dipl. Ing. FH Freier Architekt
Marienstraße 16
88250 Weingarten
T +49 (751) 16795
Mail mh@hummler-architektur.de