




Ansicht Nord/Ost

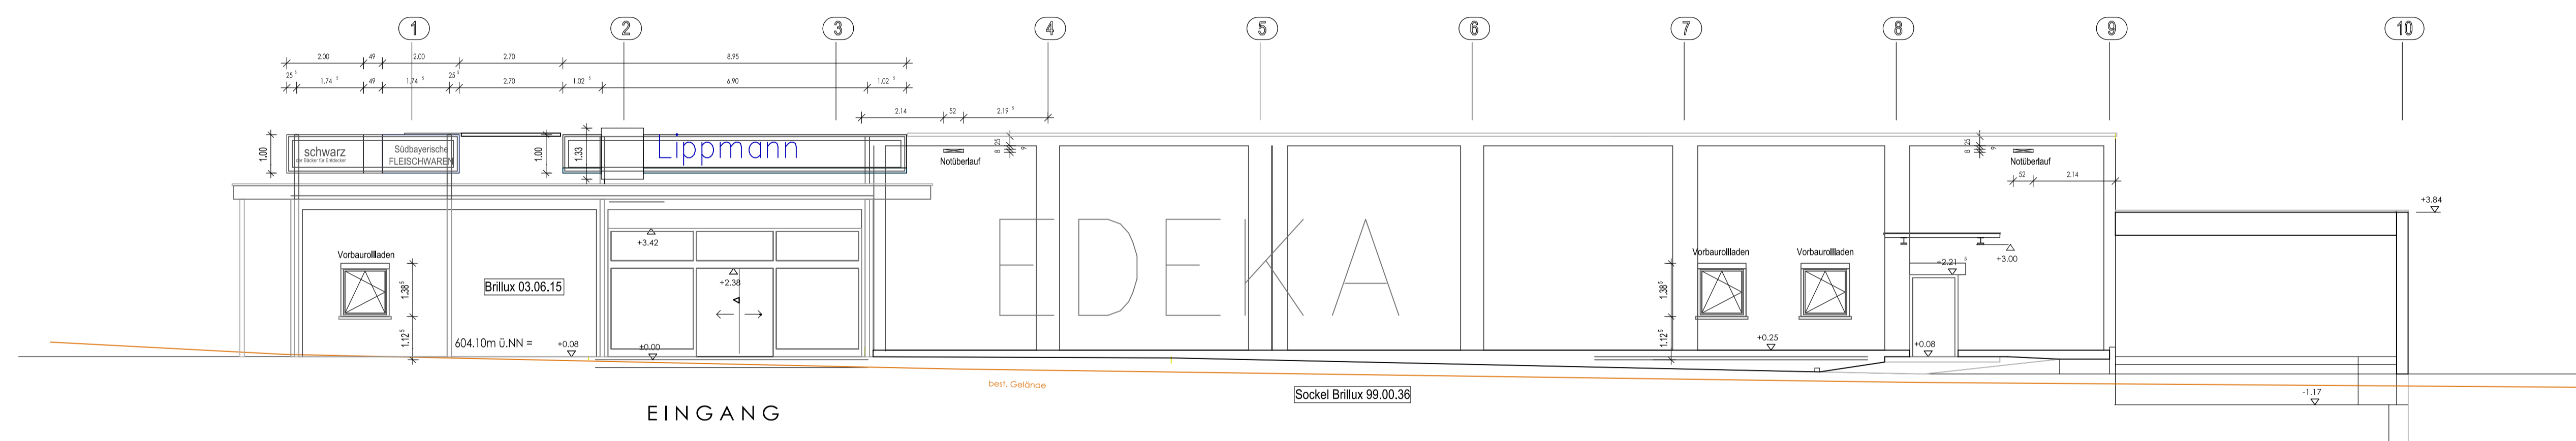

Ansicht Nord/West

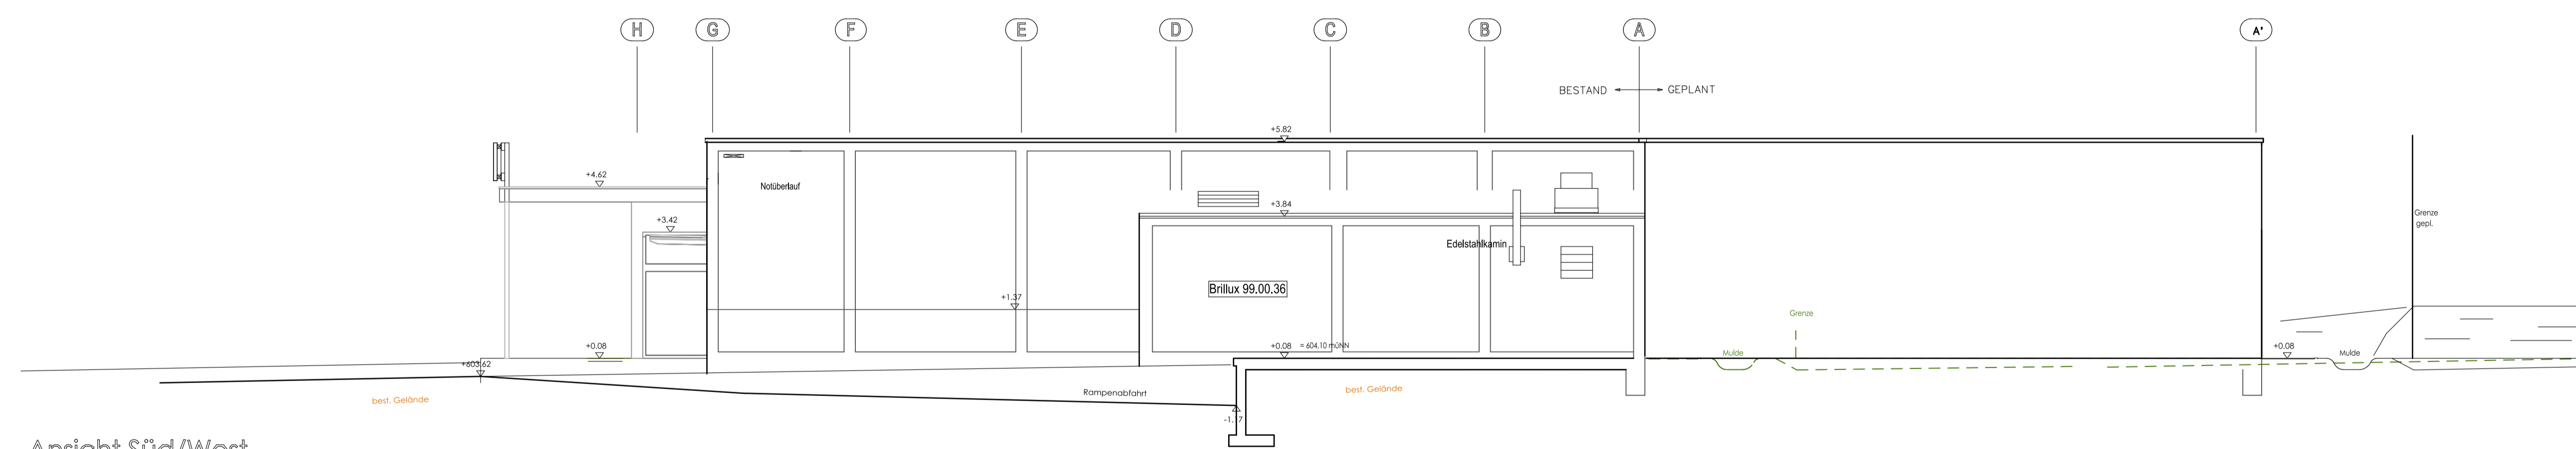

Ansicht Süd/West

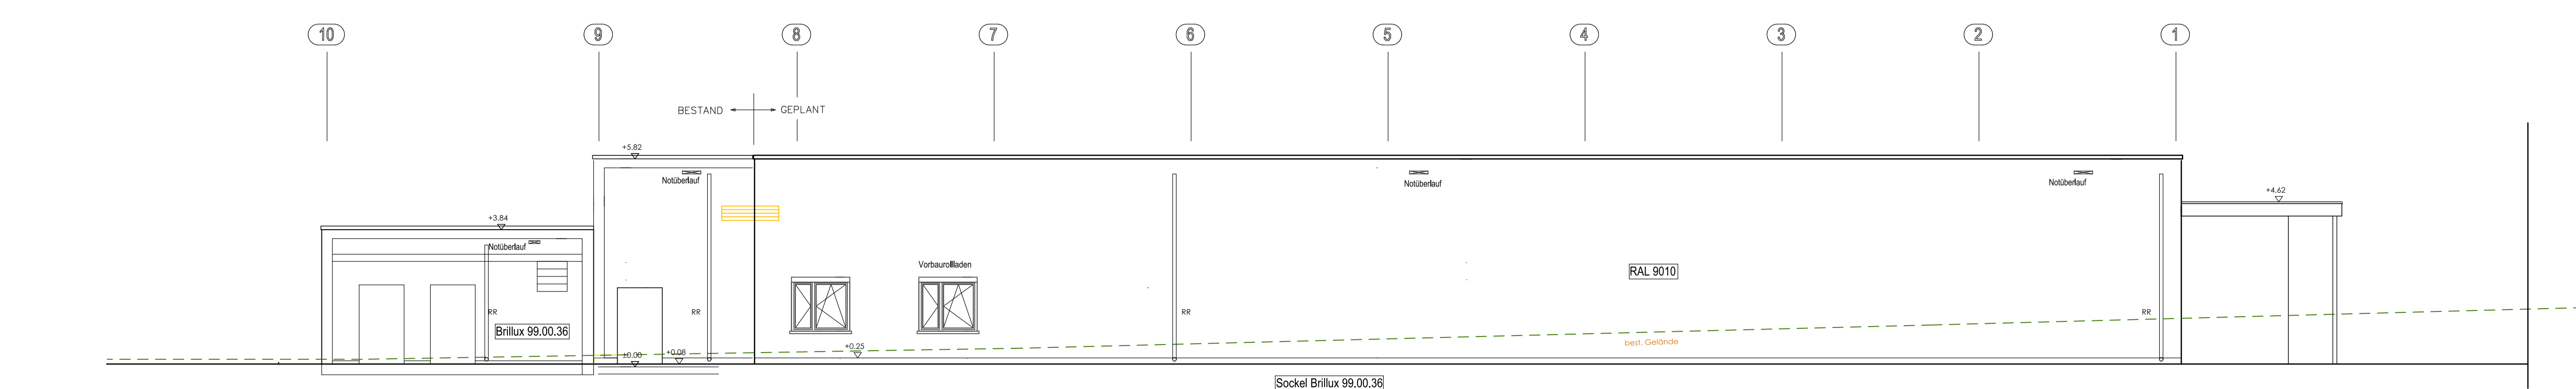

Ansicht Süd/Ost

Titel:		<b>Bauvoranfrage</b>		Projekt-Nr.:	
Bauvorhaben:		Erweiterung Lebensmittelmarkt			
		Roßbergerstraße 88368 Bergatreute		Flut-Nr.:	946/1
		▼ OK RFB EG = ±0.00 = 604.02 m ü.NN			
Bauherr:		Noller Bauunternehmung GmbH Am Bahndamm 15-17 89168 Niederstotzingen			
Architekt:		Unterschrift			
Plan:		Ansichten		Maßstab: 1:100	
Auftrags-Nr.:	Plot-Nr.:	Datum:	Zechner:	Plan-Nr.:	
		20.06.2023	i.k.	BVA 1	