
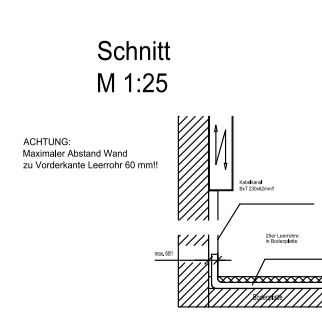
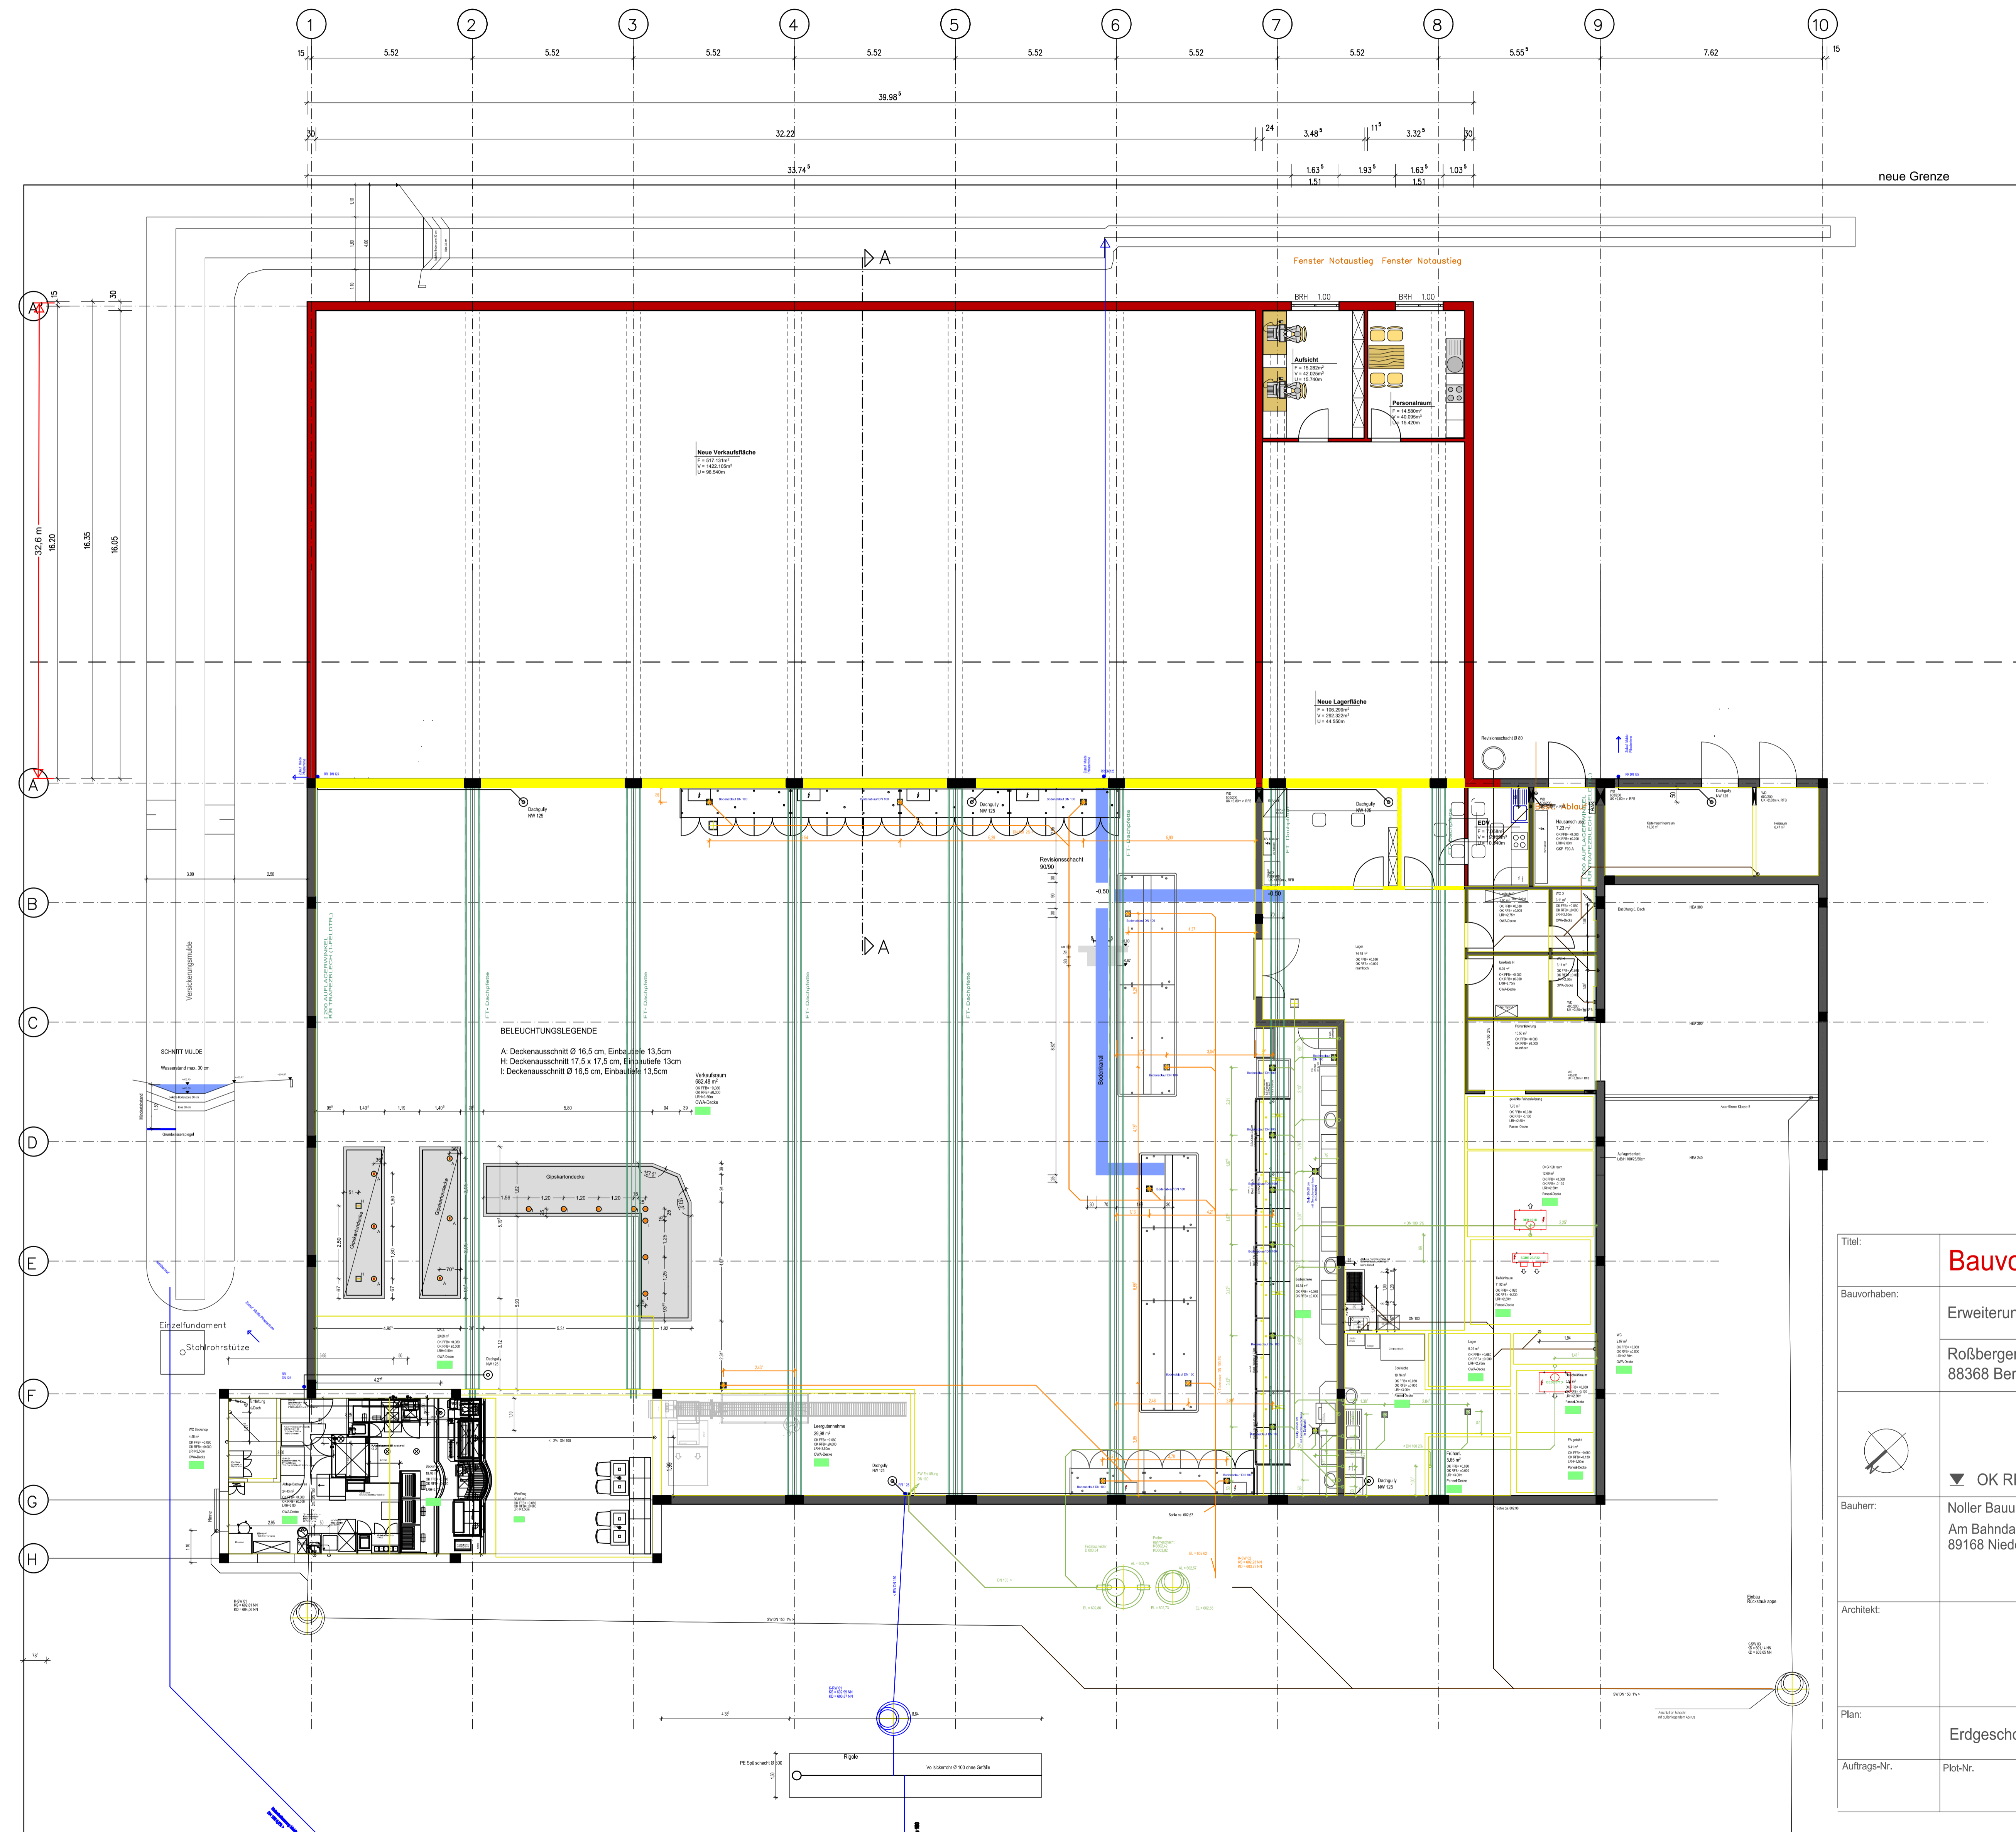


SCHNITT A-A

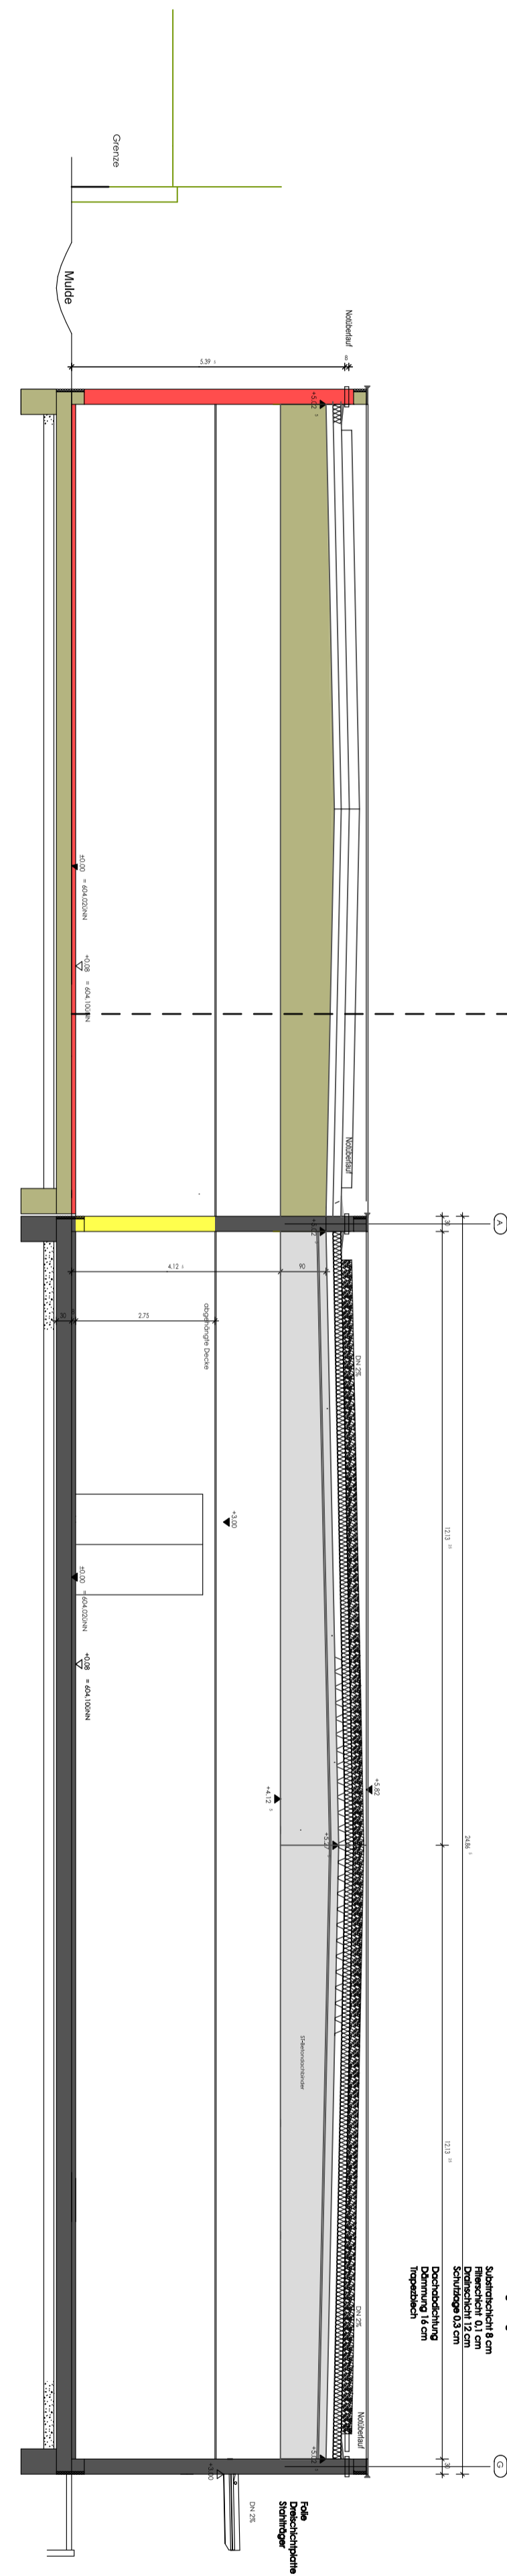

Titel:		Bauvoranfrage		Projekt-Nr.
Bauvorhaben:		Erweiterung Lebensmittelmarkt		
		Roßbergerstraße 88368 Bergatreute		Fläch-Nr. 946/1
Bauherr:		▼ OK RFB EG = ±0.00 = 604.02 m ü.NN Noller Bauunternehmung GmbH Am Bahndamm 15-17 89168 Niederstotzingen		
Architekt:		Unterschrift		
Plan:		Erdgeschoss		Maßstab: 1:100
Auftrags-Nr.	Plan-Nr.	Datum	Zeichner	Plan-Nr.
		20.06.2023	i.k.	BVA 1