


QUERSCHNITT B-B

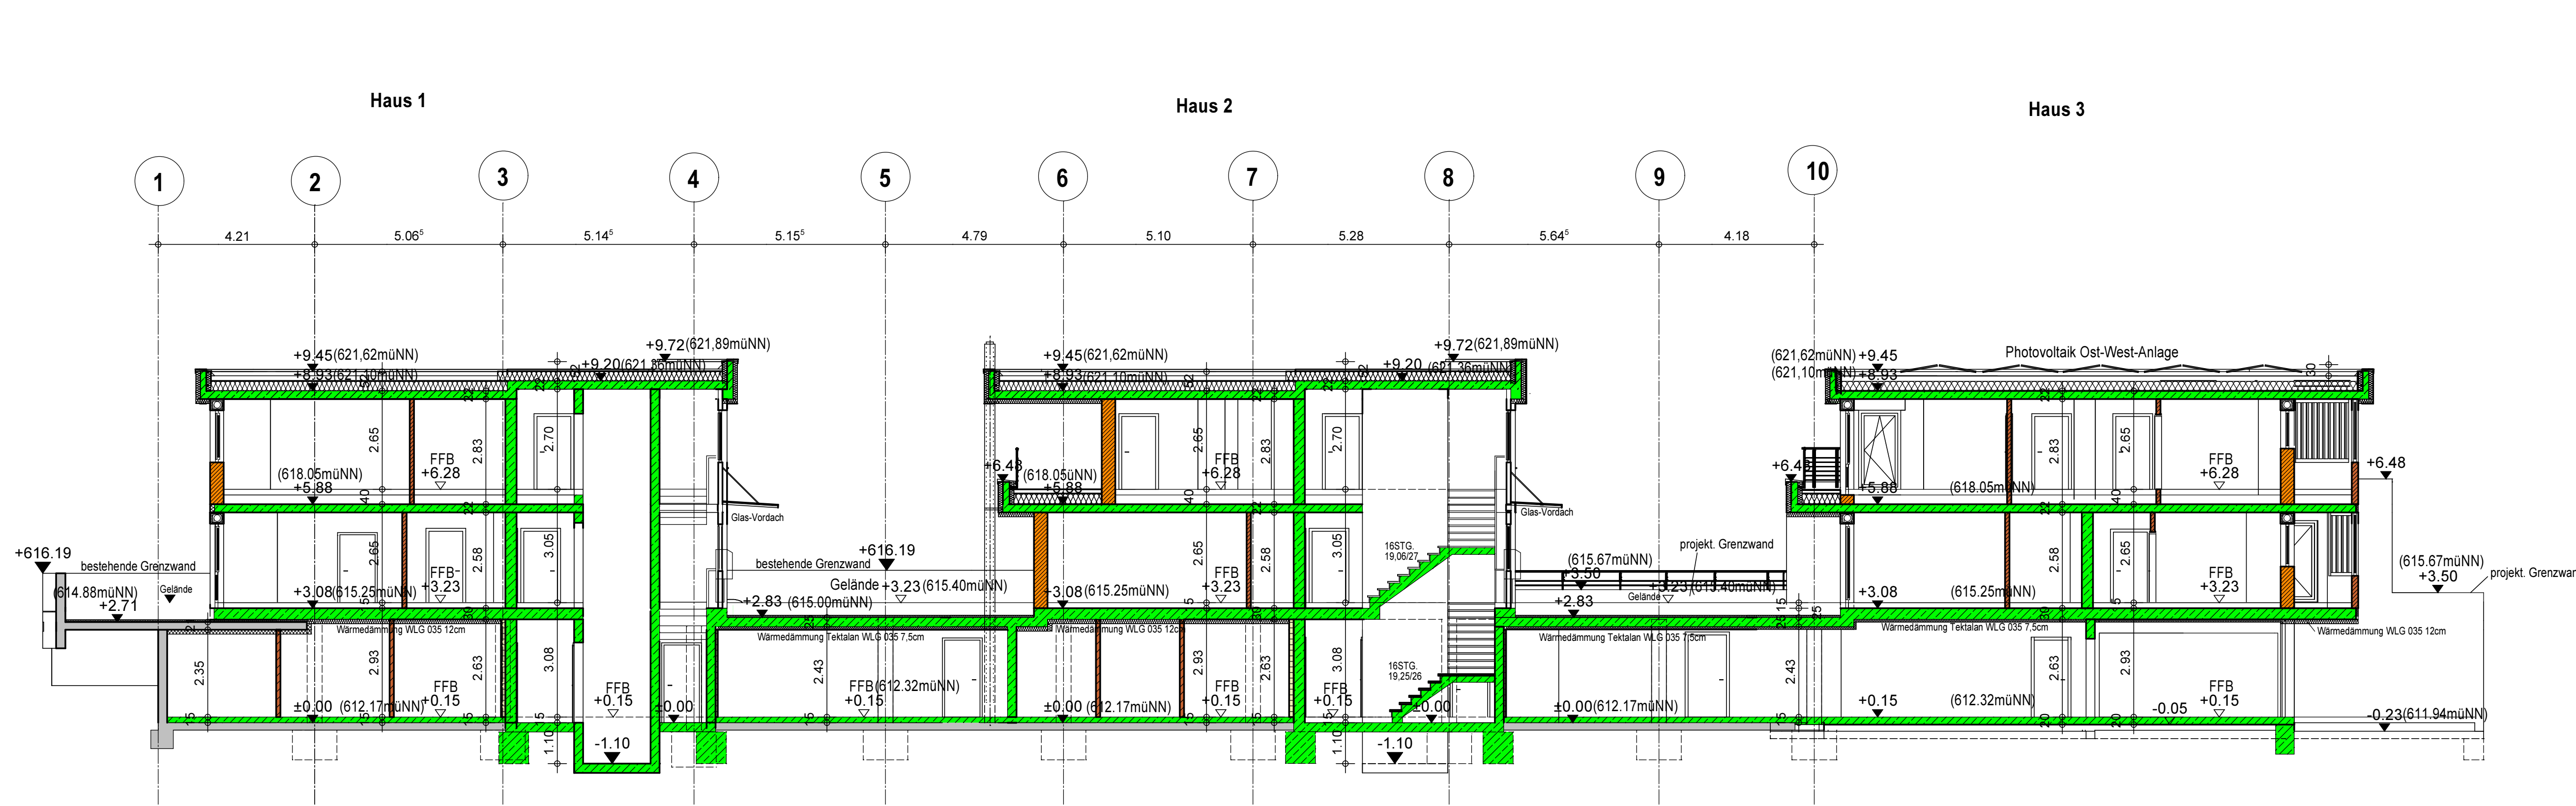

LÄNGSSCHNITT A-A

- HLZ Mauerwerk
- Stahlbeton
- THERMOPLAN MZ80G

VORHABEN-UND ERSCHLIESSUNGSPLAN

BAUVORHABEN
 WOHNEN SONNENBERGSTRASSE
 HAUS 1-3 MIT TIEFGARAGE
 SONNENBERGSTRASSE
 FLURSTÜCK NR.721/3+722/8
 88368 BERGATREUTE

BAUHERRSCHAFT
 GEBRÜDER SCHORPP GbR
 SONNENBERGSTR. 23
 88368 BERGATREUTE

LÄNGSSCHNITT A-A M. 1:100
 QUERSCHNITT B-B M. 1:100

GEFERTIGT: 23.01.2020 r.r.
 HUMMLER - ARCHITEKTUR
 MARTIN HUMMLER
 Dipl. Ing. FH Freier Architekt
 Marienstr. 16
 68250 Weingarten
 T +49 (751) 18795
 Mail mh@hummler-architektur.de