


NORDOSTEN

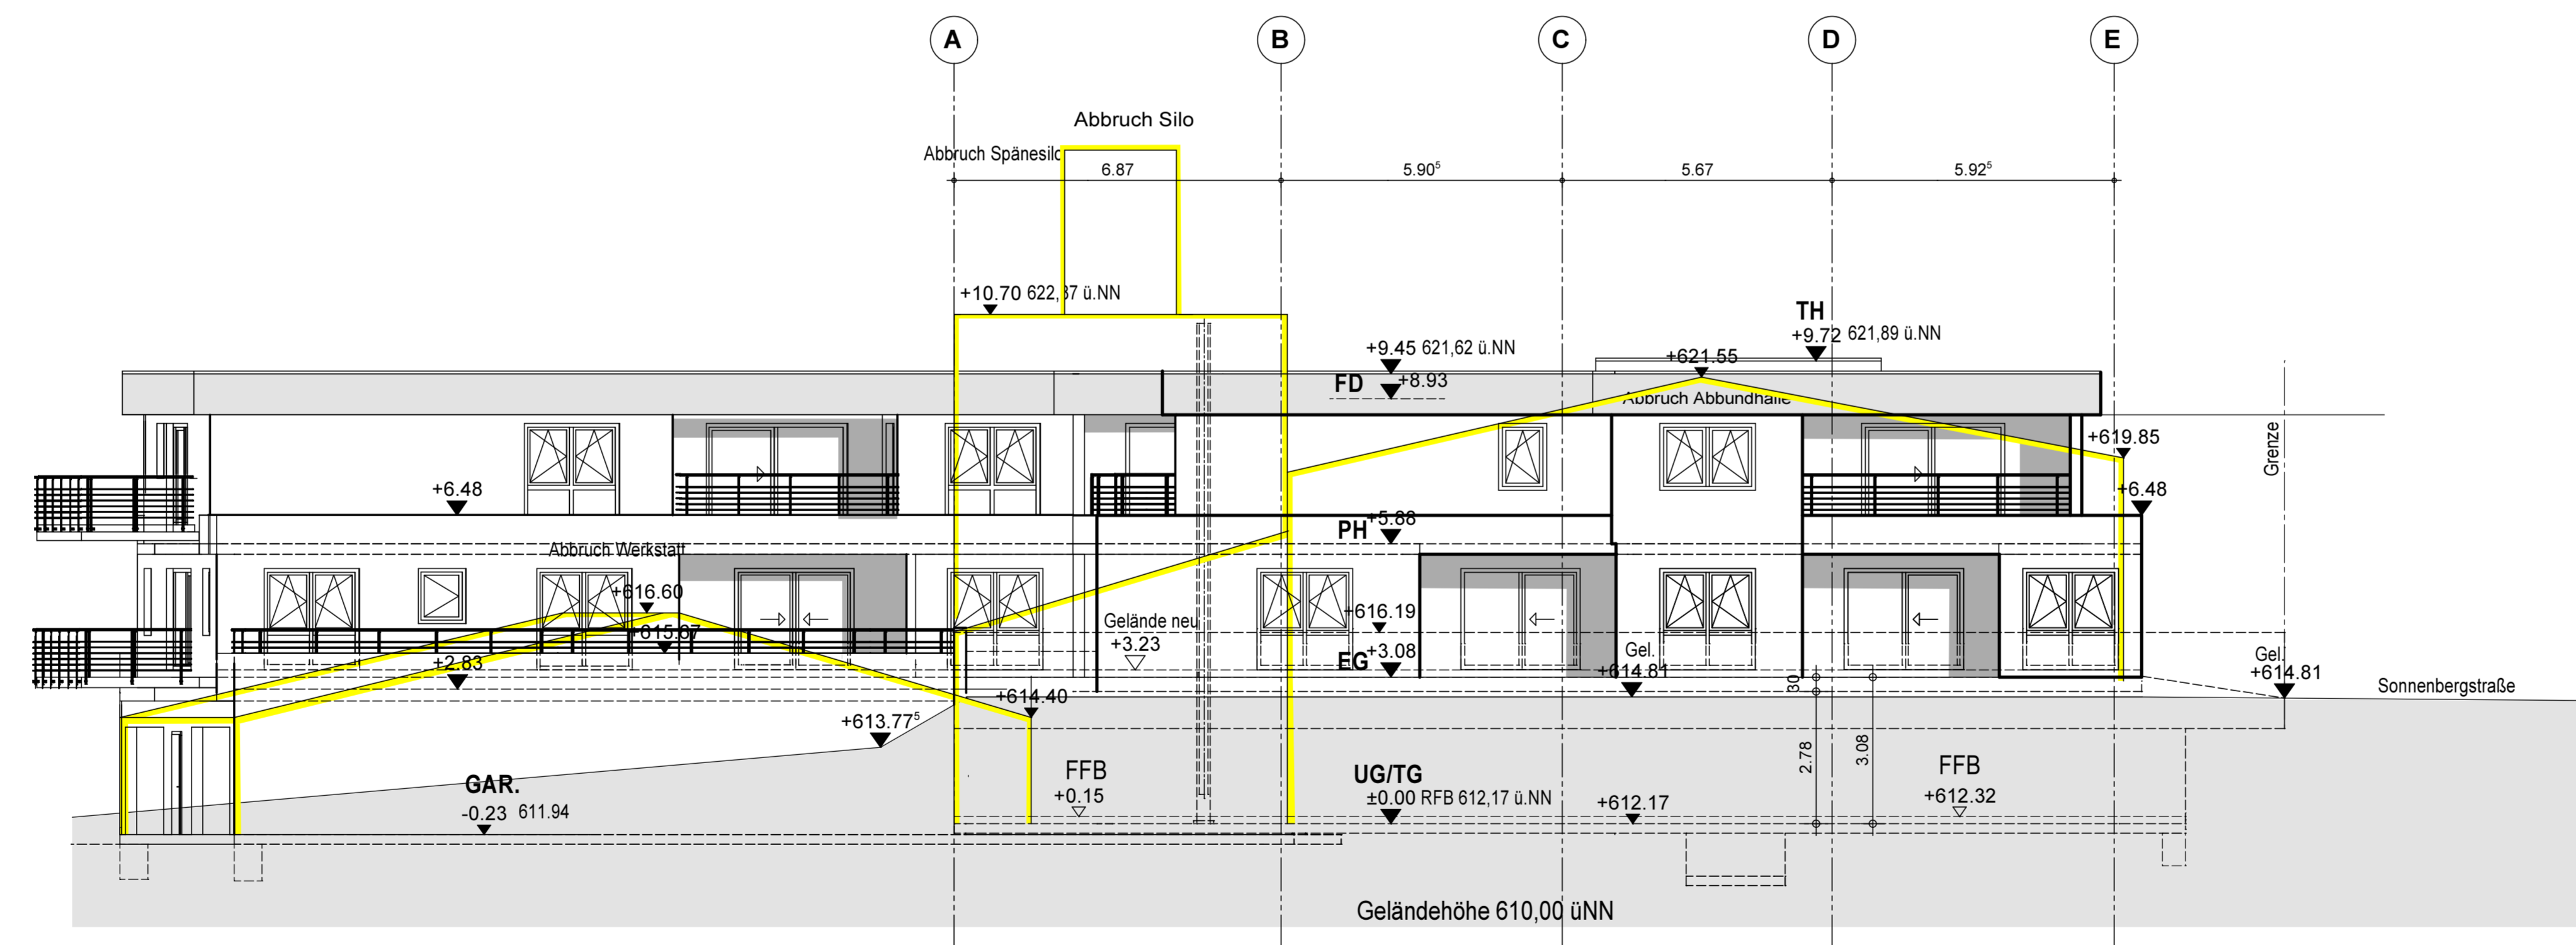

SÜDOSTEN

**VORHABEN- UND ERSCHLIESSUNGSPLAN**

BAUVORHABEN  
 WOHNEN SONNENBERGSTRASSE  
 HAUS 1-3 MIT TIEFGARAGE  
 SONNENBERGSTRASSE  
 FLURSTÜCK NR. 721/3+722/8  
 88368 BERGATREUTE

BAUHERRSCHAFT  
 GEBRÜDER SCHORPP GbR  
 SONNENBERGSTR. 23  
 88368 BERGATREUTE

ANSICHTEN M. 1:100  
 (SÜDOSTEN, NORDOSTEN)

GEFERTIGT: 23.01.2020 r.r.  
 HUMMLER - ARCHITEKTUR  
 MARTIN HUMMLER  
 Dipl. Ing. FH Freier Architekt  
 Marienstraße 16  
 88250 Weingarten  
 T +49 (751) 16795  
 Mail mh@hummler-architektur.de